


Σχέδιο και Υπολογισμός Κεντρικής Εγκατάστασης

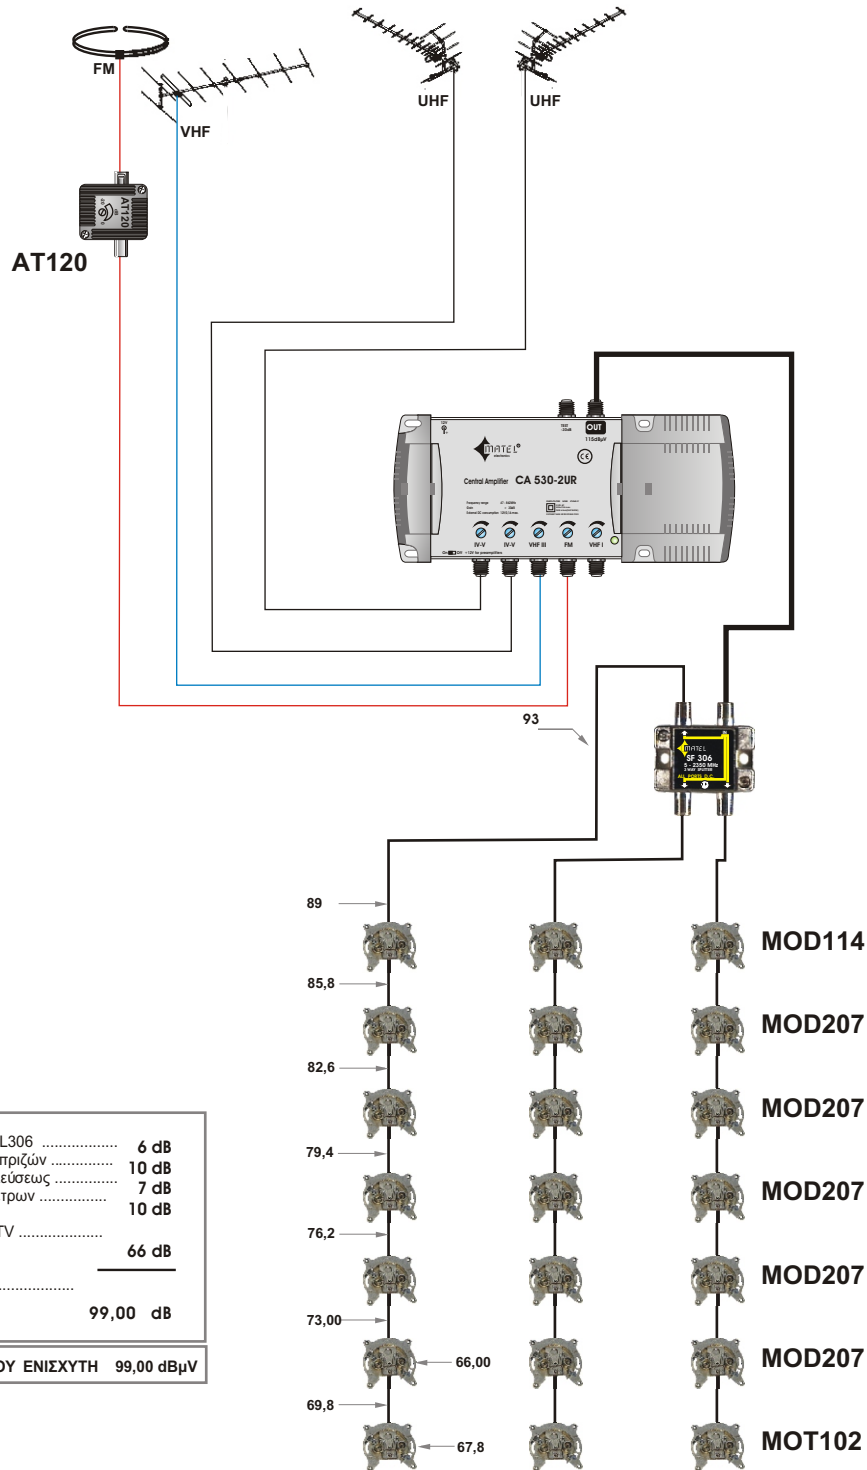

Απώλεια καλωδίου 40dB/100m. Απόσταση μεταξύ των πριζών 3m. Απόσταση κεντρικού ενισχυτή από πρώτη πρίζα 10m.